


BẢN TRÍCH ĐO CHÍNH LÝ BẢN ĐỒ ĐỊA CHÍNH

- Tên tổ chức đề nghị trích đo chính lý: **TRUNG TÂM PHÁT TRIỂN QUỸ ĐẤT TỈNH TÂY NINH**
- Địa chỉ: Khu phố 5, phường 3, thành phố Tây Ninh, tỉnh Tây Ninh
- Mục đích trích đo chính lý: Mời gọi đầu tư thực hiện dự án siêu thị
- Mục đích sử dụng đất xin lập thủ tục: Đất thương mại dịch vụ - TMD
- Diện tích: 10000.0 m²
- Trích đo chính lý từ các thửa: 91, 92, 93, 94, 95, 117 -Tờ bản đồ: 31 và các thửa: 30, 31, 32, 50, 51 -Tờ bản đồ 23
- Thửa đất mới: 853 -Tờ bản đồ: 31
- Khu vực đất: khu phố 1, thị trấn Dương Minh Châu, huyện Dương Minh Châu, tỉnh Tây Ninh

Thông tin biến động	STT thửa đất	Tờ bản đồ	ML Đất	Chủ sdd theo hiện trạng	DT thửa đất đã được chính lý
Thửa đất hợp	91, 92, 93, 94, 95, 117	31		Trung tâm Văn hóa thể thao huyện	
	30, 31, 32, 50, 51	23			
Thửa đất tách					
Thửa đất mới sau chính lý	853	31	TMD	Trung tâm phát triển quỹ đất tỉnh Tây Ninh	10000.0 m ²

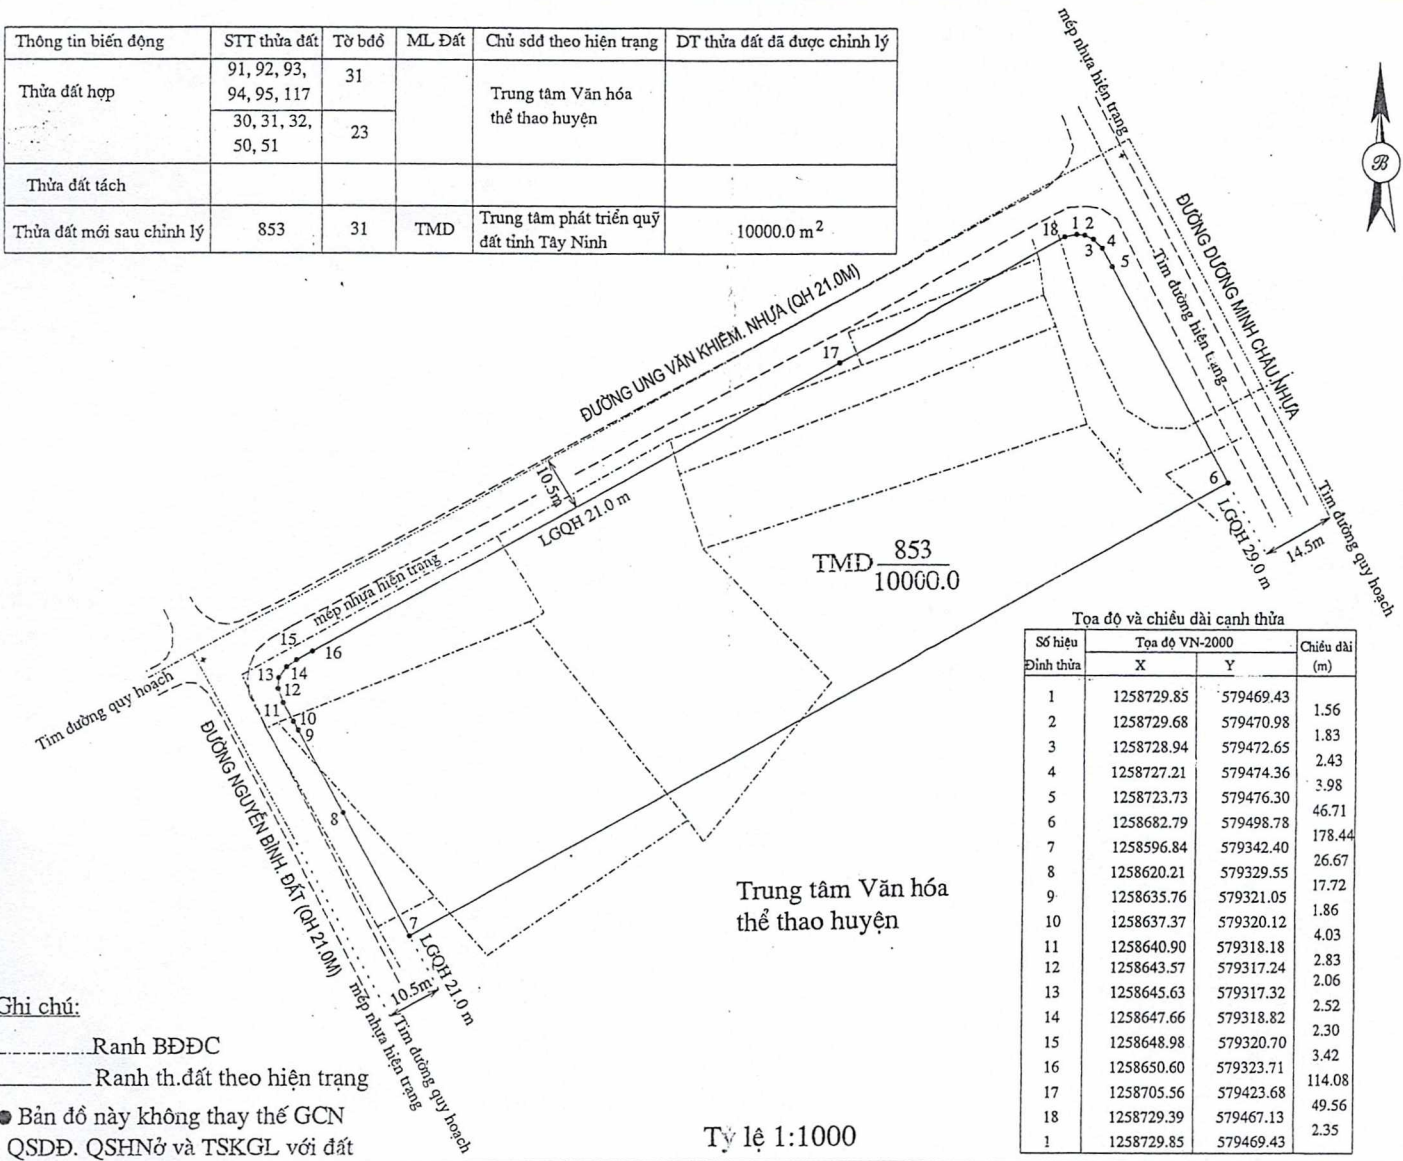

Ghi chú:
 - Ranh BĐĐC
 - Ranh th.đất theo hiện trạng
 ● Bản đồ này không thay thế GCN QSDĐ, QSHNở và TSKGL với đất

Tỷ lệ 1:1000

(Kèm theo Quyết định số:...../QĐ-UBND ngày...../...../..... của UBND tỉnh Tây Ninh)

Ngày 27 tháng 8 năm 2018 Văn phòng ĐKĐĐ tỉnh Tây Ninh KT. Giám đốc

Ngày 28 tháng 8 năm 2018 UBND thị trấn DMC (Ký xác nhận đo vẽ phù hợp hiện trạng)

Ngày 29 tháng 9 năm 2018 Chi cục Quản lý đất đai Chi cục trưởng

Ngày 20 tháng 9 năm 2018 Sở Tài nguyên và Môi trường Giám đốc

PHÓ GIÁM ĐỐC
Võ Xuân Trúc

CHỦ TỊCH
Lê Thị Khu Xuyên

CHI CỤC QUẢN LÝ ĐẤT ĐAI
Biệm Hoàn Vũ

GIÁM ĐỐC
Trần Quang Sang