


TRÍCH LỤC BẢN ĐỒ ĐỊA CHÍNH

Số: 18.22./SD-TL

1. Số thứ tự thửa đất : 768 ; Tờ bản đồ số: 43
Địa chỉ: Khu phố 3, Thị trấn Tân Biên, huyện Tân Biên, tỉnh Tây Ninh
2. Diện tích : 8753.6 m²
3. Mục đích sử dụng đất: Đất thương mại, dịch vụ -TMD (xây dựng khu thương mại và dịch vụ huyện Tân Biên)
4. Tên người sử dụng đất: Trung tâm Phát triển Quỹ đất tỉnh Tây Ninh
Địa chỉ thường trú: Phường 3, Thành phố Tây Ninh, tỉnh Tây Ninh
5. Các thay đổi của thửa đất so với giấy tờ pháp lý về quyền sử dụng đất : không
6. Bản vẽ thửa đất:
 - 6.1. Sơ đồ thửa đất

Tỷ lệ 1:1000

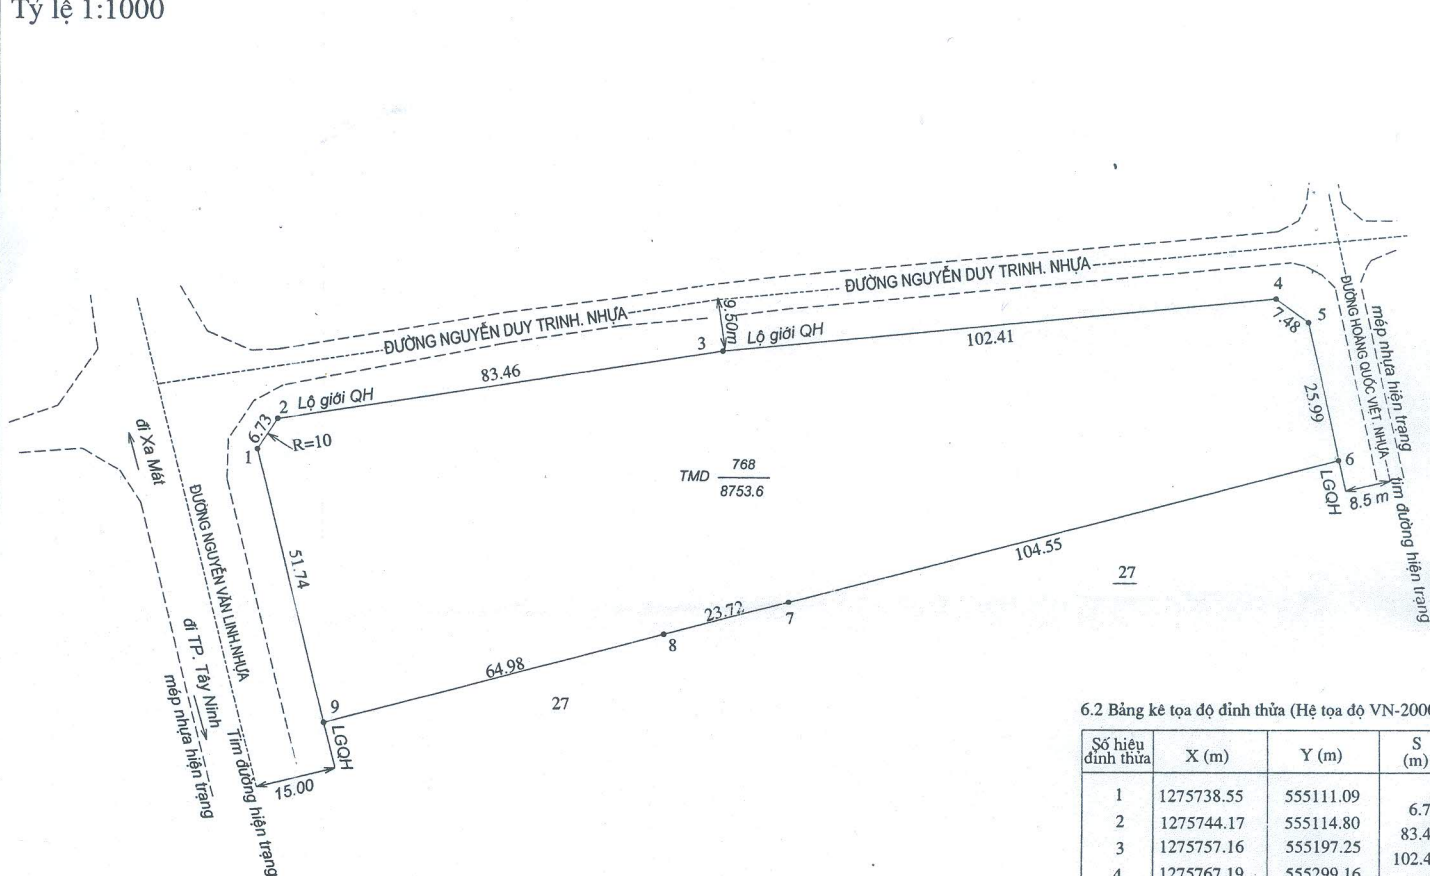

6.2 Bảng kê tọa độ đỉnh thửa (Hệ tọa độ VN-2000)

Số hiệu đỉnh thửa	X (m)	Y (m)	S (m)
1	1275738.55	555111.09	6.73
2	1275744.17	555114.80	83.46
3	1275757.16	555197.25	102.41
4	1275767.19	555299.16	7.48
5	1275762.80	555305.21	25.99
6	1275737.42	555310.78	104.55
7	1275710.90	555209.65	23.72
8	1275704.91	555186.69	64.98
9	1275688.40	555123.84	51.74
1	1275738.55	555111.09	

- Ghi chú:

- + Trích lục này không thay thế GCN QSDĐ, QSHNở và TSKGL với đất
- + Lộ giới QH theo QĐ số 2124/QĐ-UBND ngày 26/10/2012 của UBND tỉnh Tây Ninh

Ngày 31 tháng 7 năm 2018
Người trích lục

Ngày 31 tháng 7 năm 2018
K. Giám đốc

[Handwritten Signature]
Lê Phước Giàu



PHÓ GIÁM ĐỐC

[Handwritten Signature]
Võ Xuân Trúc