


BẢN TRÍCH ĐO CHÍNH LÝ BẢN ĐỒ ĐỊA CHÍNH

- Tên tổ chức đề nghị trích đo chính lý: TRUNG TÂM PHÁT TRIỂN QUỸ ĐẤT TỈNH
- Địa chỉ: số 606 đường 30-4, khu phố 1, phường 3, TP Tây Ninh, tỉnh Tây Ninh.
- Mục đích đo chính lý: Quản lý, tổ chức đấu giá quyền sử dụng đất theo quy định.
- Diện tích: 506629.7 m² - (Trong diện tích QH lộ giới 45 m : 6629.7 m², diện tích còn lại: 500000.0 m²)
- Trích đo chính lý các thửa: 32,33,36; Tờ bản đồ :27 và thửa:11,12,14,16,17,26,36,39 - Tờ: 28; Thửa: 4 - Tờ: 35 (Theo BĐĐC VN 2000)
- Khu vực đất: ấp Bàng Bình, xã Hưng Thuận, huyện Trảng Bàng, tỉnh Tây Ninh

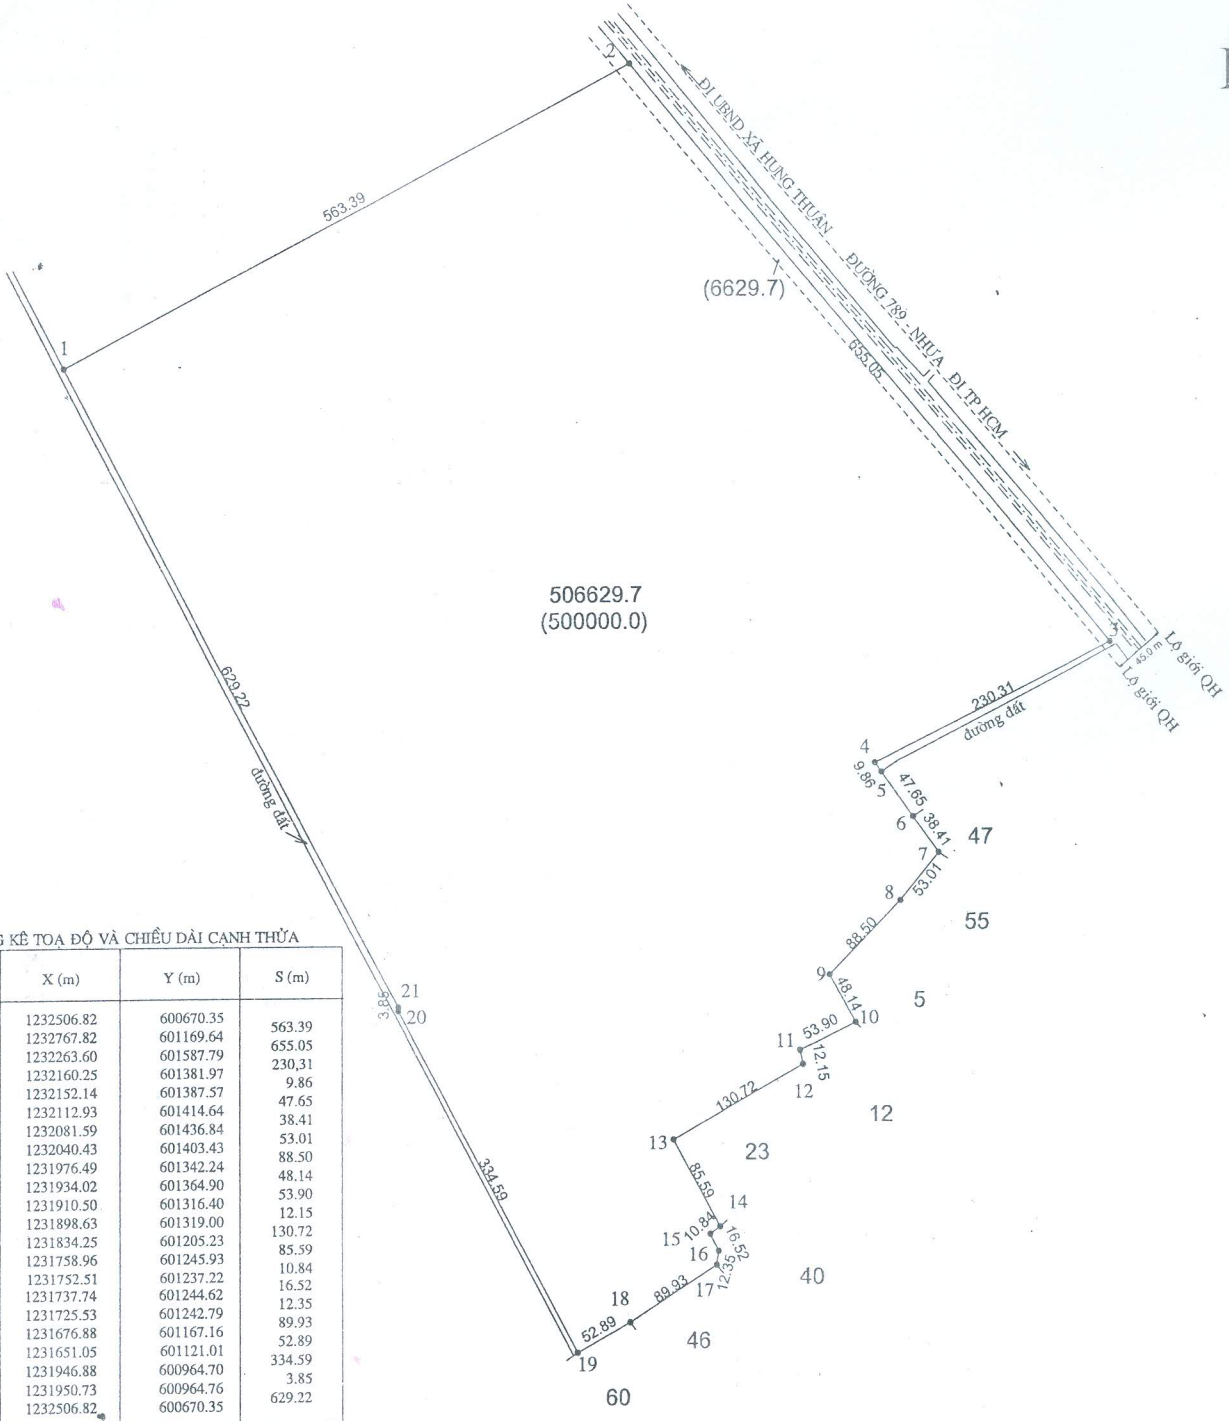

BẢNG KÊ TOA ĐỘ VÀ CHIỀU DÀI CẠNH THỪA

Số hiệu gốc thửa	X (m)	Y (m)	S (m)
1	1232506.82	600670.35	563.39
2	1232767.82	601169.64	655.05
3	1232263.60	601587.97	230.31
4	1232160.25	601381.97	9.86
5	1232152.14	601387.57	47.65
6	1232112.93	601414.64	38.41
7	1232081.59	601436.84	53.01
8	1232040.43	601403.43	88.50
9	1231976.49	601342.24	48.14
10	1231934.02	601364.90	53.90
11	1231910.50	601316.40	12.15
12	1231898.63	601319.00	130.72
13	1231834.25	601205.23	85.59
14	1231758.96	601245.93	10.84
15	1231752.51	601237.22	16.52
16	1231737.74	601244.62	12.35
17	1231725.53	601242.79	89.93
18	1231676.88	601167.16	52.89
19	1231651.05	601121.01	334.59
20	1231946.88	600964.70	3.85
21	1231950.73	600964.76	629.22
1	1232506.82	600670.35	629.22

Tỷ lệ: 1/5000

* Bản đồ này không thay thế GCNQSD Đ, QSHN và TSKGL với đất

(Kèm theo Quyết định số/QĐ-UBND ngày...../tháng...../năm.....của UBND.....
Ngày 30 tháng 11 năm 2018 ĐƠN VỊ ĐO ĐẠC	Ngày 30 tháng 11 năm 2018 UBND CẤP XÃ (ký xác nhận do vẽ phù hợp hiện trạng)	Ngày 30 tháng 11 năm 2018 CHI CỤC QUẢN LÝ ĐẤT ĐAI TỈNH TÂY NINH	Ngày 30 tháng 11 năm 2018 SỞ TÀI NGUYÊN VÀ MÔI TRƯỜNG TỈNH TÂY NINH
 Phạm Đăng Minh	 KT. CHỦ TỊCH PHÓ CHỦ TỊCH Phan Văn Rớt	 CHI CỤC TRƯỞNG Biện Hoàn Vũ	 PHÓ GIÁM ĐỐC Vân Tiên Dũng